


# " LE DOMAINE DE LA HETRAIE "

## PLAN DE COMPOSITION

Echelle 1/1000



168,29

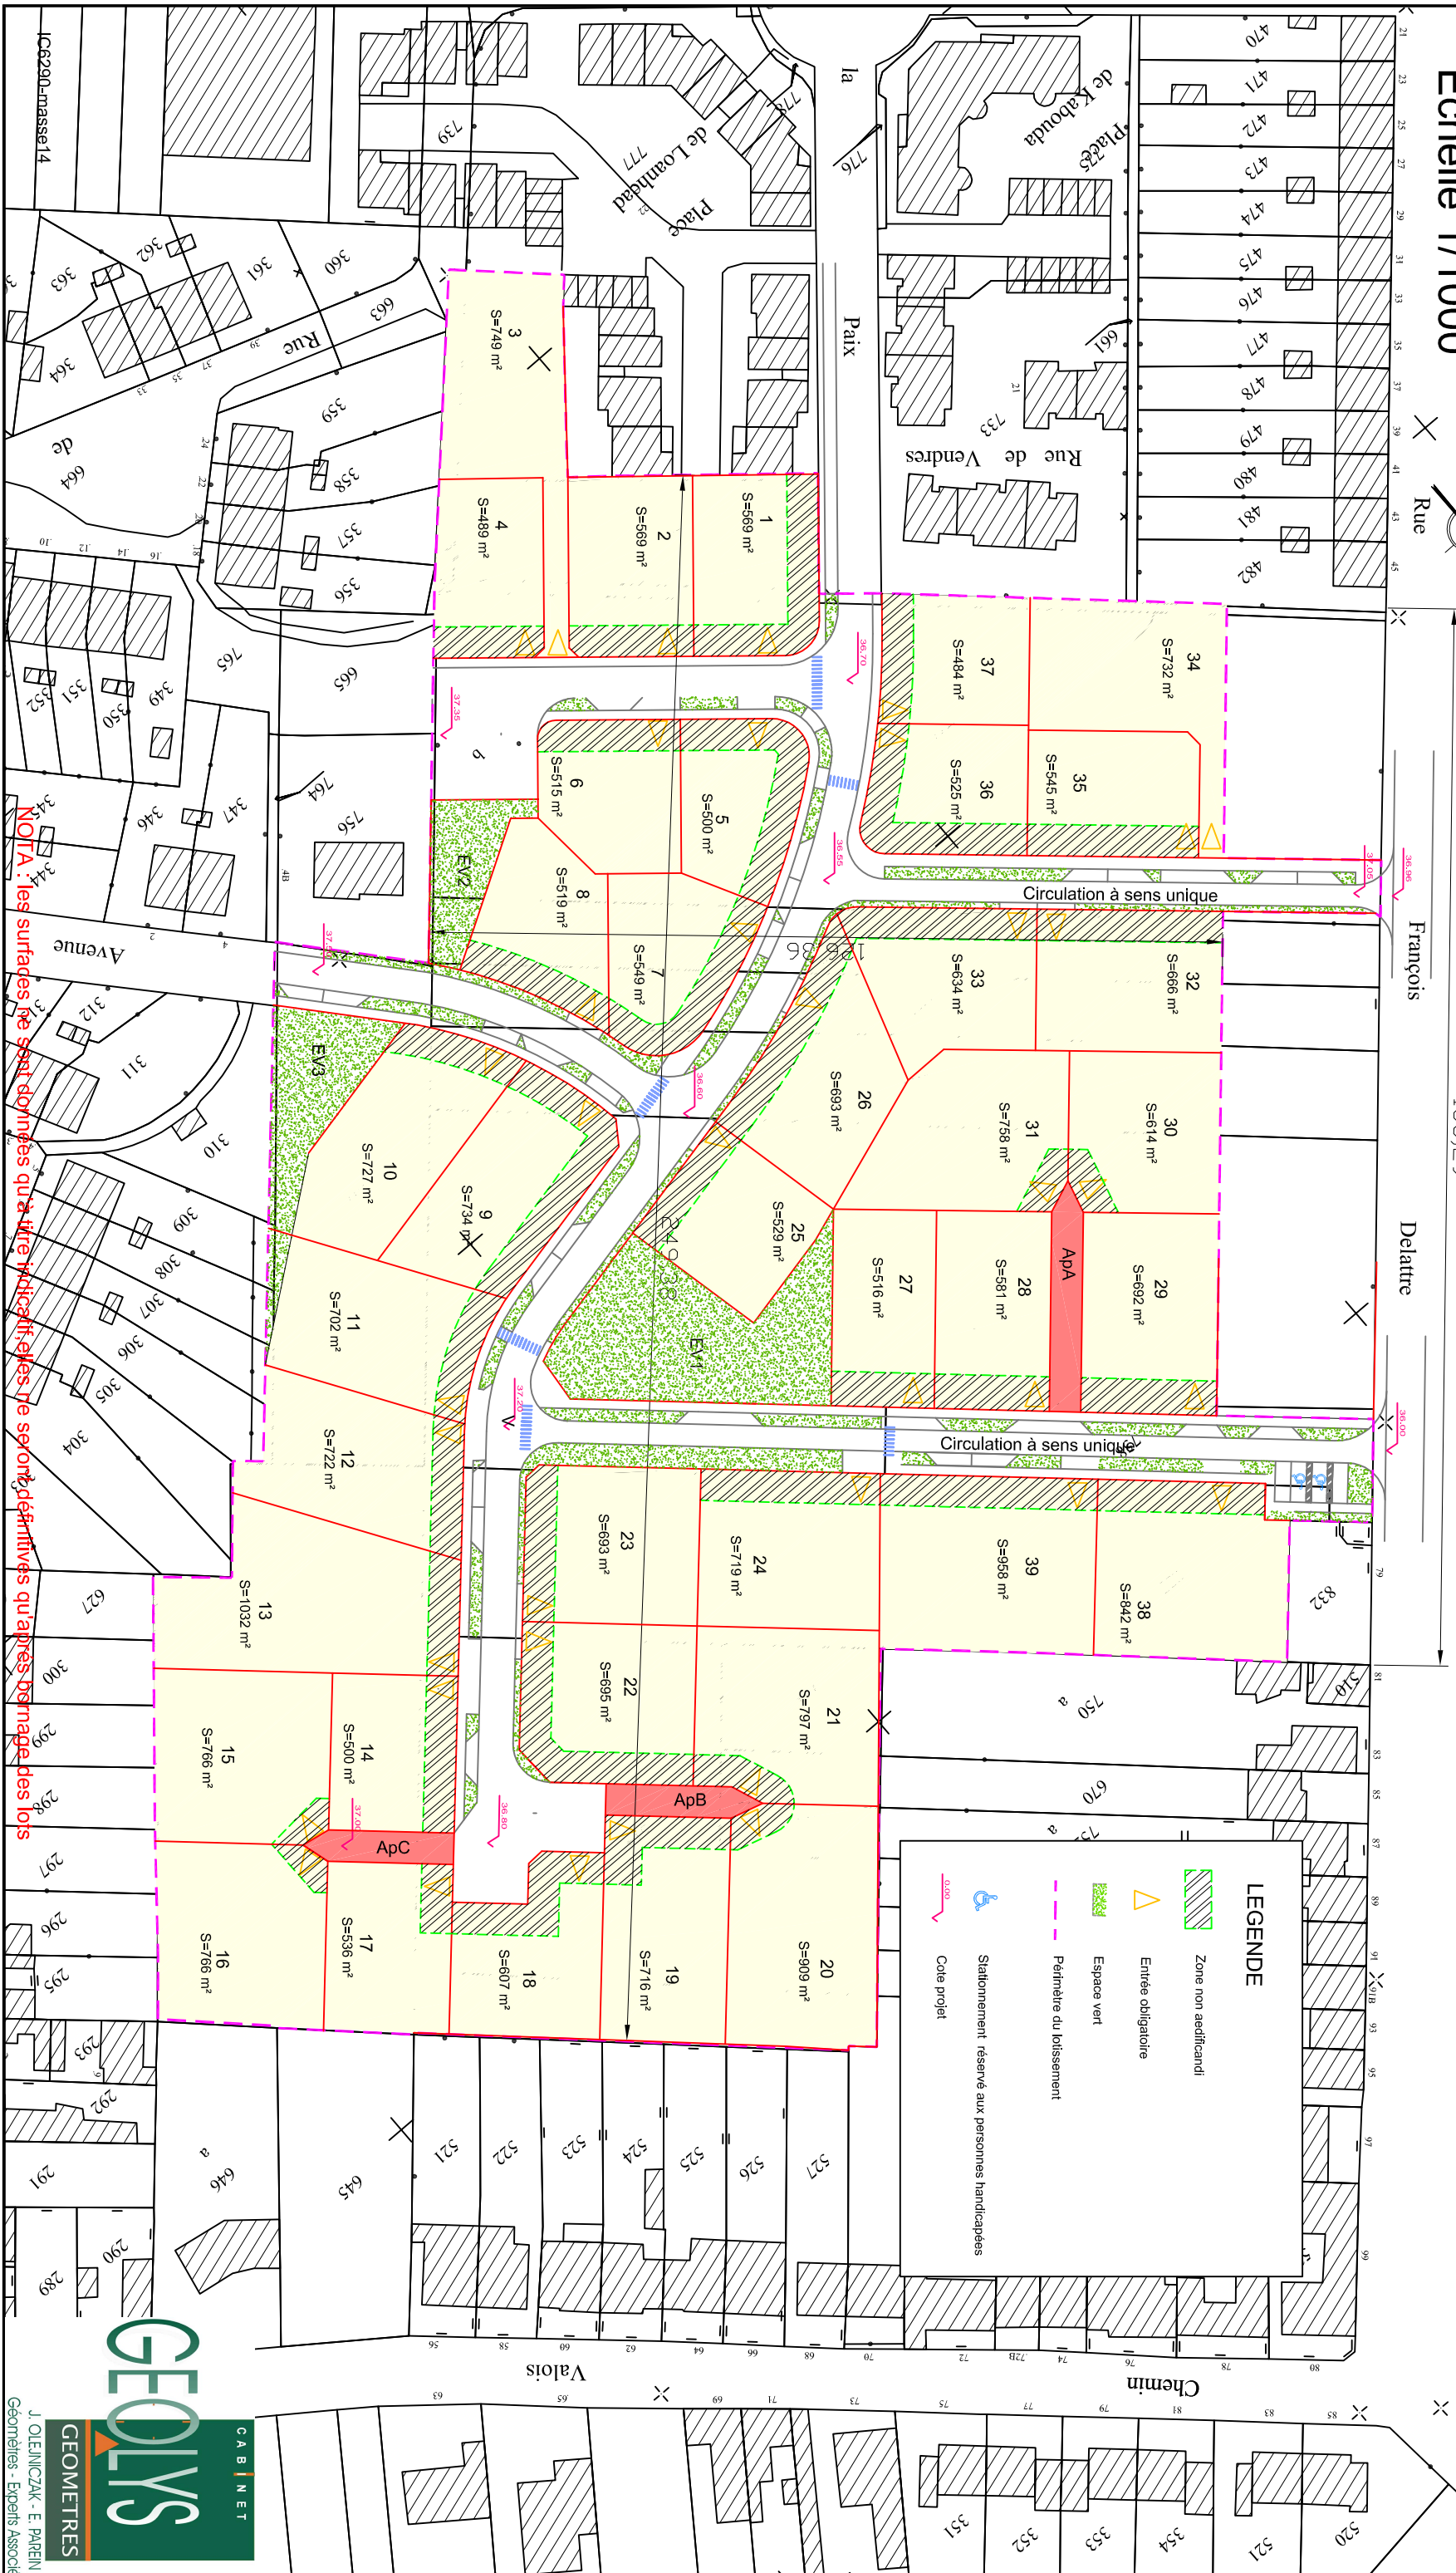

NOTA : les surfaces de sol données qu'à titre indicatif elles ne servent définitives qu'après bornage des lots

Piece PA4

Valois