Lotissement "Le Domaine du Bois"

Indice	Date	Désignation
A	25.11.2004	Relevé topographique pour état des lieux
B	15.02.2005	Délimitation arrêtée sur périmètre de l'opération,
C	17.01.2007	Projet de lotissement pour 19 lots.

BOUSBECQUE
rue Auger
Hameau des Bois

Foncière de l'Habitat

Département du NORD
Commune de BOUSBECQUE

PLAN MASSE

altitude Z rattachée au système N.G.F
coordonnées X Y Système Fictif

Dossier : JF6514

Ech : 1/200

Date : Février 2007

Cadastre
Section AX
Numéros 51
59
Contenance 1Ha 55a 79ca

GEOMYS
J. COUSIN-E. BRIER-A. SAINT
Géomètres-Experts Associés

Jean GUERRIZAN • Emmanuel PANNIN • André SAINT • GEOMETRES EXPERTS D.P.L.G. • 7 Rue Paul Pouchet, B.P. 3, 59430 ARMENTIERES CEDEX
Tel : 03.20.10.90.92 • Fax : 03.20.77.47.09 • e-mail : sella.saint@wanadoo.fr

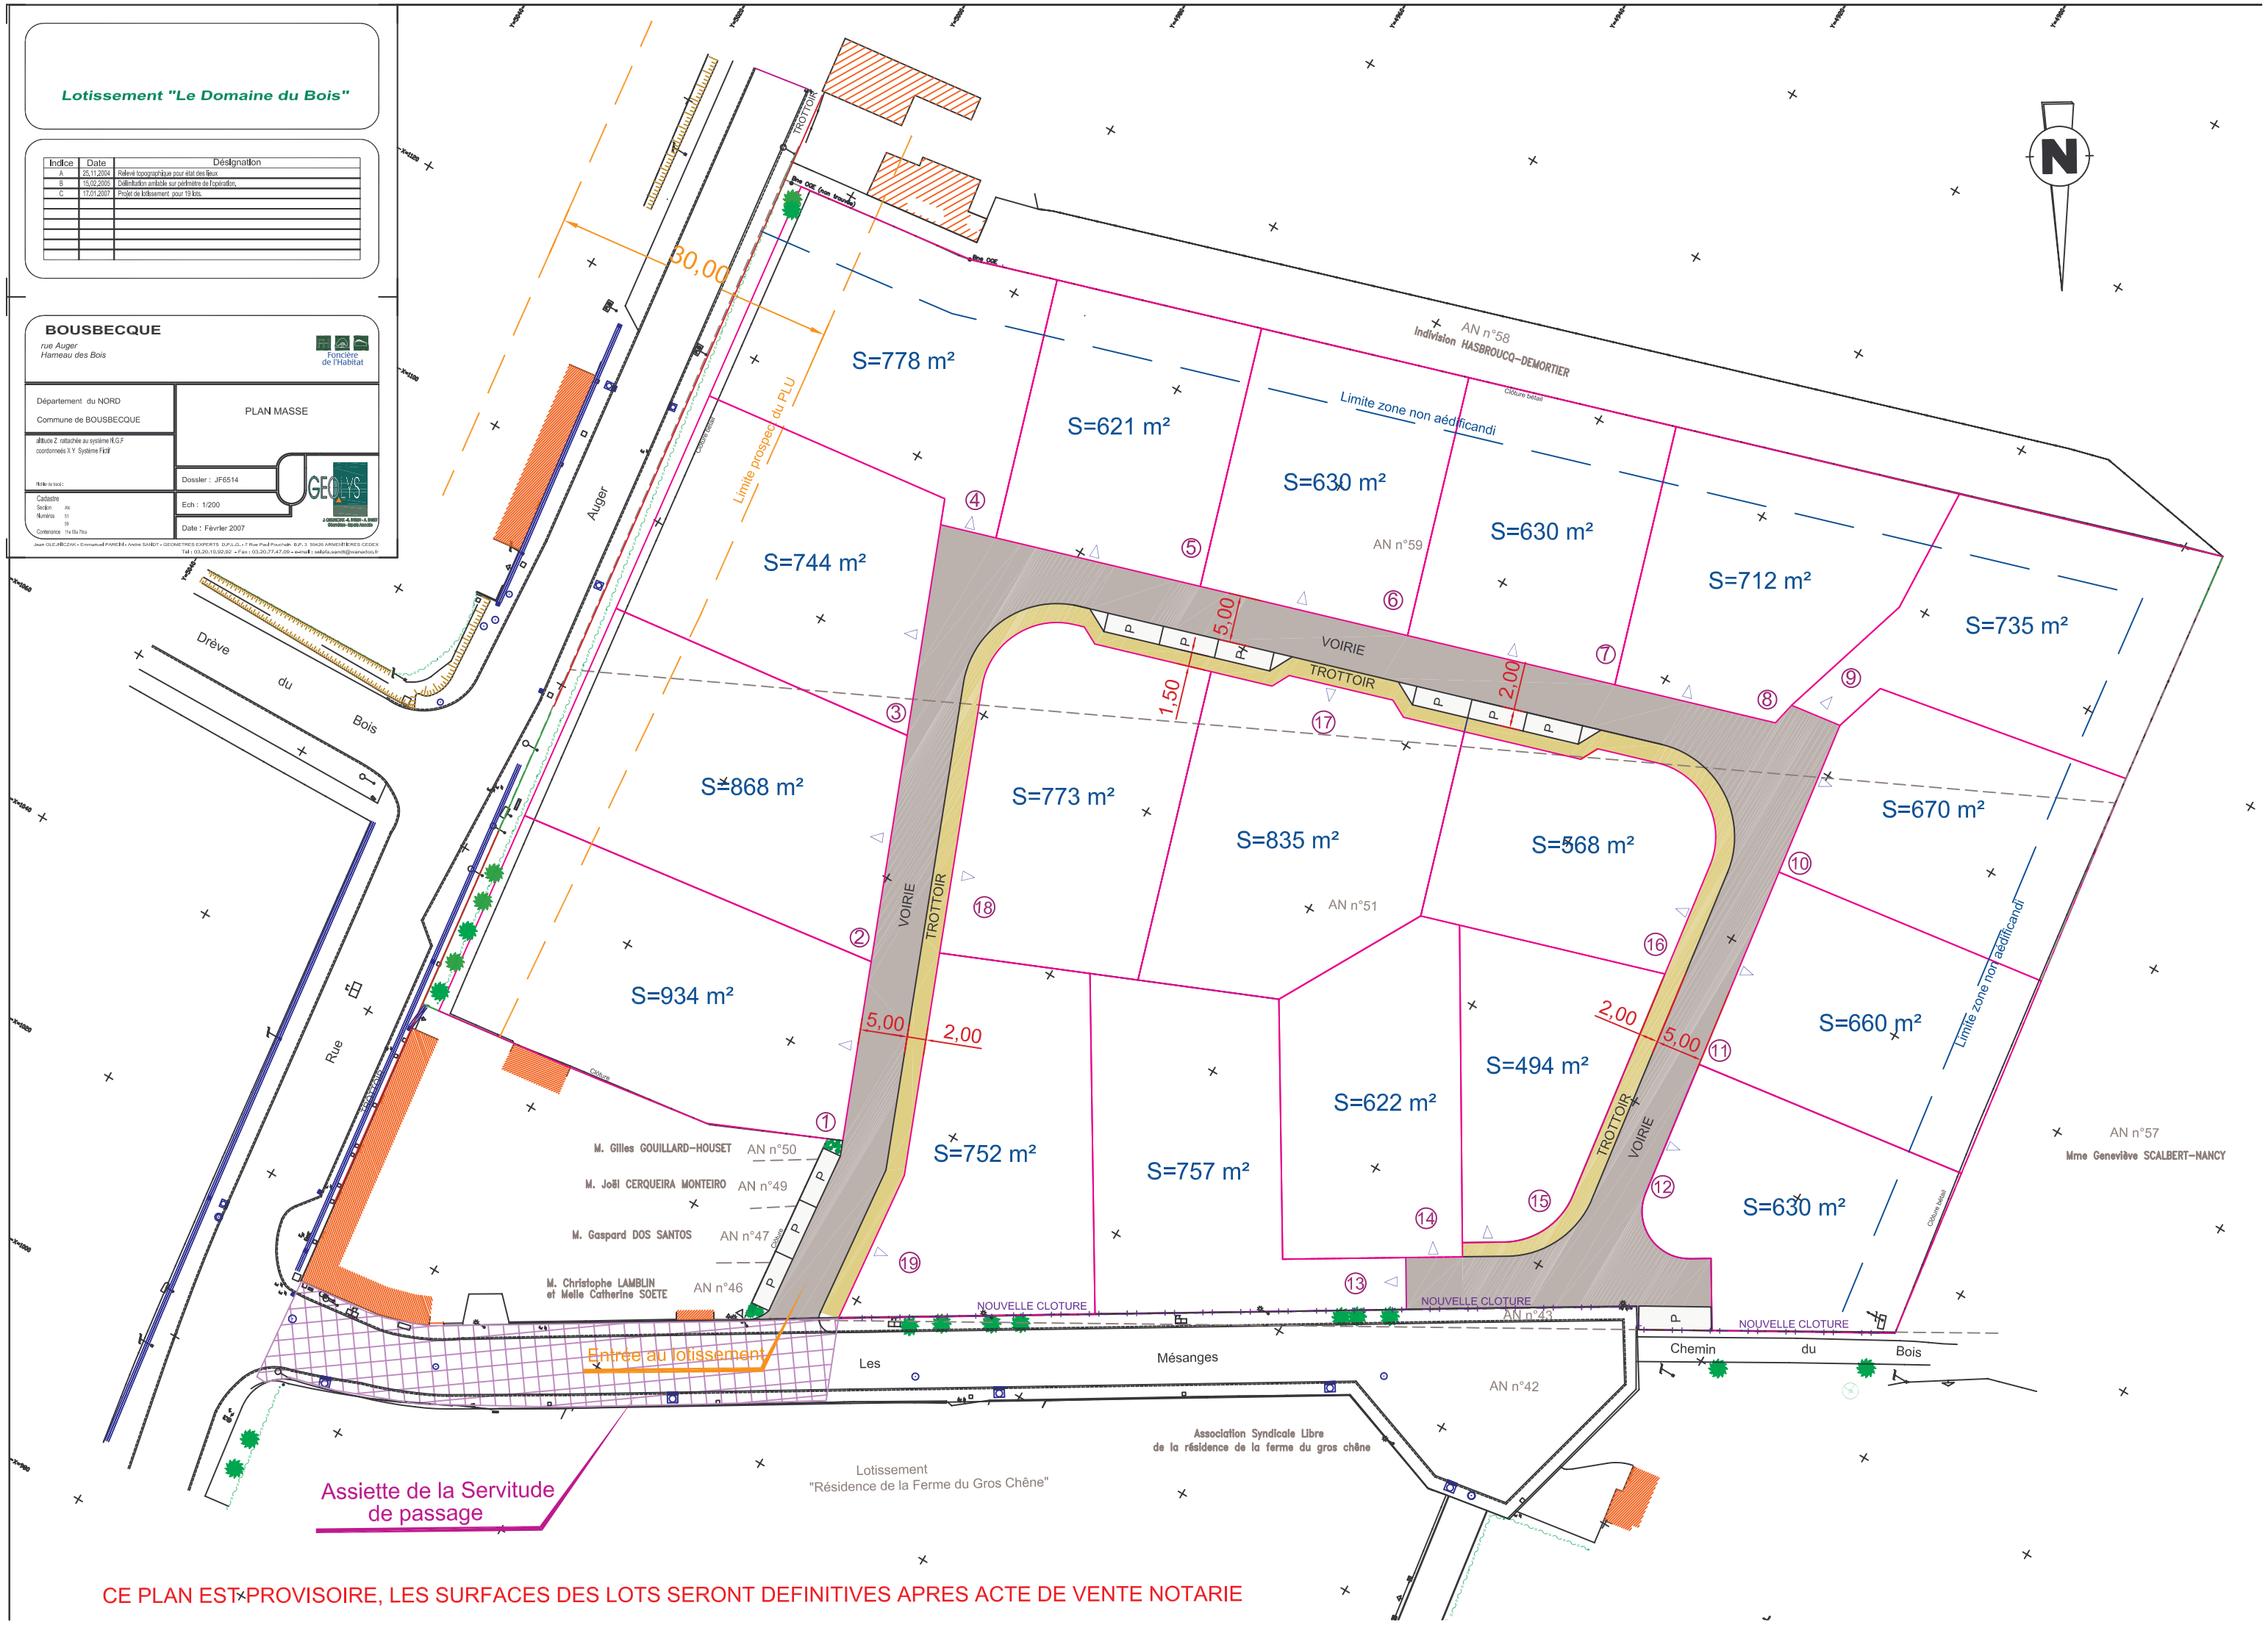

CE PLAN EST PROVISOIRE, LES SURFACES DES LOTS SERONT DEFINITIVES APRES ACTE DE VENTE NOTARIE